
04003871605970008



ΕΦΗΜΕΡΙΣ ΤΗΣ ΚΥΒΕΡΝΗΣΕΩΣ

ΤΗΣ ΕΛΛΗΝΙΚΗΣ ΔΗΜΟΚΡΑΤΙΑΣ

ΤΕΥΧΟΣ ΤΕΤΑΡΤΟ **Αρ. Φύλλου 387**

16 Μαΐου 1997

ΠΕΡΙΕΧΟΜΕΝΑ

ΑΝΑΔΑΣΩΣΕΙΣ

ΑΠΟΦΑΣΕΙΣ

ΑΠΑΛΛΟΤΡΙΩΣΕΙΣ

ΑΠΟΦΑΣΕΙΣ

Διορθώσεις Σφαλμάτων

ΑΝΑΔΑΣΩΣΕΙΣ

ΑΠΟΦΑΣΕΙΣ

Αριθ. Δ/517 (1)

Κήρυξη ως αναδασωτέας δημόσιας δασικής έκτασης στη θέση Αγ. Κων/νος Κοινότητας Τακτικούπολης - Πόρου της Νομαρχίας Πειραιά.

Ο ΓΕΝΙΚΟΣ ΓΡΑΜΜΑΤΕΑΣ ΠΕΡΙΦ. ΑΤΤΙΚΗΣ

Σύμφωνα με:

1. Τις διατάξεις: α) του αρ. 117 παρ. 3 του Συντάγματος της Ελλάδος.

β) Των αρ. 188-205 του Ν.Δ. 86/69 «περί Δασικού Κώδικος» και αρ. 37 - 44 Ν. 998/79.

γ) Του Ν. 3200/1955 «περί διοικητικής αποκεντρώσεως» σε συνδυασμό με τις διατάξεις του Ν.Δ. 532/1970 «περί συμπληρώσεως των διατάξεων διοικητικής αποκεντρώσεως» σε συνδιασμό και του 709/1970 Β.Δ/τος που εκδόθηκε σε τέλεση αυτού.

δ) του άρ. 4 παρ. 6 του Ν. 2240/94 ΦΕΚ 153 Α και του αρ. 14 του Ν. 2399/96 ΦΕΚ 90 Α.

2. Τις εξής διαταγές του Υπουργείου Γεωργίας:

α) 160417/1180/9.7.1980, β) 182447/3049/24.9.1980, γ) 141823/24.2.1983, δ) 80300/ 4928/5.8.1991.

3. Την πρόταση που υποβλήθηκε με την 341/19.3.97 αναφορά του αρμόδιου Δασαρχείου Πόρου σχετικά με την κήρυξη ως αναδασωτέας της κατωτέρω δασικής έκτασης και εμβαδού 2,7 στρεμμάτων που καλυπτόταν από πουρνάρια, άρκενθος, ασπάλαθους, ρείκια κ.τλ. και η οποία κάηκε στις 3.3.1997.

Επειδή η έκταση χρειάζεται προστασία για την επαναδημιουργία της δασικής βλάστησης που καταστράφηκε από πυρκαγιά και η οποία θα αποκατασταθεί με φυσική αναγέννηση ή με πρόγραμμα τεχνητής αναδάσωσης, μέσα σε τρία χρόνια, που θα καταρτίσει το αρμόδιο Δασαρχείο και δεν υπάρχει φιλοδασική επιτροπή για να γνωμοδοτήσει πάνω στο θέμα αυτό αποφασίζουμε:

Κηρύσσουμε ως αναδασωτέα, με σκοπό την προστασία για την επαναδημιουργία της δασικής βλάστησης, που κάηκε δασική έκταση 2,7 στρέμματα.

Η έκταση αυτή, που βρίσκεται στη θέση Αγ. Κων/νος της περιφέρειας της Κοινότητας Τακτικούπολης - Πόρου της Νομαρχίας Πειραιά καλυπτόταν από: πουρνάρια, άρκενθους, ασπάλαθους, ρείκια κ.τλ. και κάηκε στις 3.3.1997.

Σχετικό διάγραμμα με κλίμακα 1:2.500, το οποίο αποτελεί αναπόσπαστο μέρος της απόφασης αυτής και στο οποίο η έκταση φαίνεται με τα στοιχεία Α, Β, Γ, Δ, Ε, Ζ, Η, Α και με όρια:

Ανατολικά: Δασική έκταση.

Δυτικά: Αγροτική έκταση.

Βόρεια: Αγροτική έκταση.

Νότια: Αγροτική έκταση.

Η απόφαση αυτή να δημοσιευθεί στην Εφημερίδα της Κυβερνήσεως.

Πειραιάς, 22 Απριλίου 1997


Με εντολή Γεν. Γραμ. Περιφ. Αττικής

Ο Προϊστάμενος της Περ/κης Δ/σης

ΣΠΥΡ. ΔΗΜΗΤΡΑΚΑΚΗΣ


ΤΟΠΟΓΡΑΦΙΚΟ ΔΙΑΓΡΑΜΜΑ

Δημόσιας δασικής έκτασης που Κα.μ.κ.ε. την 3 - 3 - 1997 και κηρύσσεται αναδασωτέα.
ΘΕΣΗ: Αγ. Κων/νος. ~~Δήμου~~ Κοινότητος Τακτικούπολης

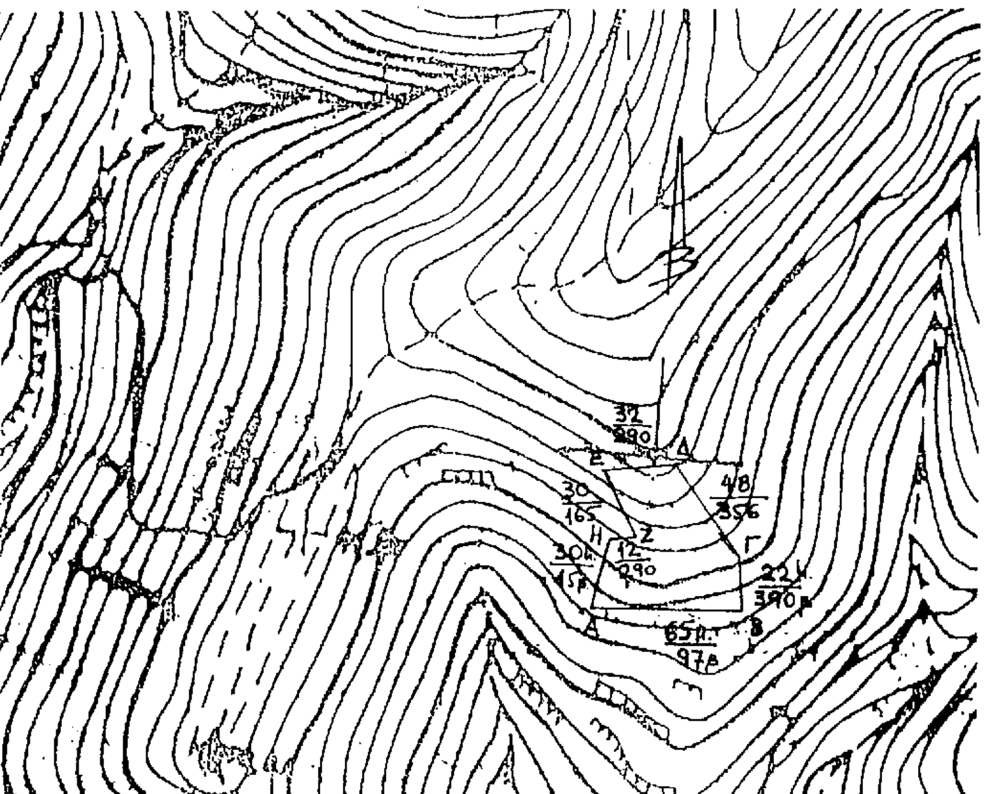

ΥΠΟΜΝΗΜΑ
ΚΛΙΜΑΚΑ: 1:2.500
Εμβ.Δημ.Δασ.Εκτ.: 2,7 στρ.

ΑΠΟΣΠΑΣΜΑ ΧΑΡΤΗ
ΚΛΙΜΑΚΑΣ 1:50.000

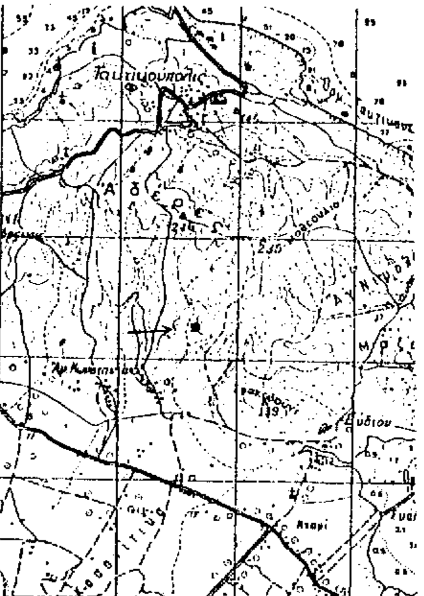


Ανήκει στην Δ/ 517 / 22-4-97 απόφασή μας.



ΘΕΩΡΗΘΗΚΕ
Ο
ΔΑΣΑΡΧΗΣ
Δημήτριος Θ. Κόκκας
Δασολόγος με Β' Βαθμό

ΠΟΡΟΣ 19/3/97
Ο
ΣΥΝΤΑΚΤΗΣ
Παναγιώτης Δ. Βούρτσας
Δασοπόνος

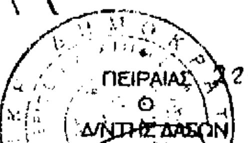

ΠΕΙΡΑΙΑΣ 22-4-97
Ο
Δ/ΝΤΗΣ ΔΑΣΩΝ
Ευθύμιος Θεοδωρόπουλος
Δασολόγος με Α' βαθμό

ΠΕΙΡΑΙΑΣ 22-4-97
Με εντολή Γεν.Γραμ.Περ.Αττικής
Ο Προϊστάμενος της Υπηρ.Εσωτερ.
Σπυρ. Δημητρακάκης

ΑΠΑΛΛΟΤΡΙΩΣΕΙΣ

ΑΠΟΦΑΣΕΙΣ

Αριθ. 620 (2)

Καθορισμός ορίων Αιγιαλού και Παραλίας στην περιοχή Παραλίας Κοινότητας Ριζών Νομού Πρέβεζας.

Ο ΑΝΑΠΛ. ΠΕΡ/ΚΟΥ ΔΙΕΥΘΥΝΤΗ Ν. ΠΡΕΒΕΖΑΣ

Έχοντας υπόψη:

1. Τις διατάξεις των άρθρων 1 μέχρι και 7 του ΑΝ 2344/1940 «Περί Αιγιαλού και Παραλίας» όπως τροποποιήθηκαν και συμπληρώθηκαν με τις διατάξεις:

α) Του άρθρου 13 του Ν. 1078/1980 και β) Του άρθρου 23 του Ν. 1337/1983.

2. Τις διατάξεις της παραγράφου 1 του άρθρου 1 του Ν. 3200/55 (ΦΕΚ 97/Α/1955) «Περί Διοικητικής Αποκεντρώσεως» σε συνδυασμό με τις διατάξεις του από 28.6.1995 Β.Δ/τος «Περί εξαιρέσεως από της κατά το άρθρο 1 παρ. 1 του Ν. 3200/55 αρμοδιότητας των Νομαρχών, αντικειμένων τινών αρμοδιότητος του Υπουργείου Οικονομικών», του Β.Δ. 704/79 και του άρθρου 1 παρ. 5 του Π.Δ. 71/25.2.84 σχετικά με τη μεταβίβαση αρμοδιοτήτων του Υπουργείου Οικονομικών στους Νομάρχες και στις Περιφερειακές Αρχές διανομαρχιακού επιπέδου.

3. Τις διατάξεις της παρ. 9 του άρθρου 1 του κεφαλαίου Β' της 0.208/181/26.4.82 (ΦΕΚ 214/26.4.82 τ.Β) κοινής απόφασης των Υπουργών Προεδρίας Κυβερνήσεως και Οικονομικών «Αναμόρφωση Συλλογικών Οργάνων Γνωμοδοτικής και Αποφασιστικής αρμοδιότητος του Υπουργείου Οικονομικών».

4. Την από 18.12.1996 έκθεση της Επιτροπής Ορίων Αιγιαλού και Παραλίας και Θέσεων Αμμοληψίας Ν. Πρέβεζας, που καθόρισε τα όρια του Αιγιαλού και της Παραλίας στην περιοχή Παραλίας της Κοινότητας Ριζών του Νομού Πρέβεζας. Το από τον Οκτώβριο του 1994 Τοπογραφικό διάγραμμα με κλίμακα 1:500 σε μία πινακίδα του Τοπογράφου Μηχανικού Βασίλη Χ. Νάτση που θεωρήθηκαν στις 11.12.1996 και συνοδεύουν την έκθεση της προαναφερόμενης Επιτροπής.

5. Την σύμφωνη γνώμη του Γενικού Επιτελείου Ναυτικού, που διατυπώθηκε με το αριθ. Φ. 544.5/182/1.4.97 έγγραφό του.

6. Τις διατάξεις του Ν. 2399/1996 (ΦΕΚ 90 Α'/27.5.1996), αποφασίζουμε:

Επικυρώνουμε την από 18.12.1996 έκθεση της Επιτροπής Καθορισμού των ορίων του Αιγιαλού και Παραλίας και θέσεων Αμμοληψίας, καθώς και το από τον Οκτώβριο 1994, Τοπογραφικό Διάγραμμα, που την συνοδεύει, το οποίο συντάχθηκε από τον Τοπογράφο Μηχανικό Βασίλη Χ. Νάτση, με κλίμακα 1:500 και θεωρήθηκε στις 11.12.96, επί του οποίου η πιο πάνω Επιτροπή, καθόρισε την οριογραμμή του Αιγιαλού με κόκκινη συνεχή πολυγωνική γραμμή 1,3 ... 25, 27 την οριογραμμή της Παραλίας με κίτρινη συνεχή πολυγωνική γραμμή 2, 4 ... 26,28 στην περιοχή της Παραλίας της Κοινότητας Ριζών Ν. Πρέβεζας.

Η παρούσα απόφαση μαζί με την έκθεση και το διάγραμμα που προαναφέραμε, να δημοσιευθούν στην Εφημερίδα της Κυβερνήσεως.

Πρέβεζα, 23 Απριλίου 1997

Ο Αναπλ. Περ/κού Δ/ντή
ΣΤΑΥΡΟΣ ΚΕΝΤΡΟΣ

ΕΚΘΕΣΗ ΕΠΙΤΡΟΠΗΣ ΤΩΝ ΟΡΙΩΝ ΑΙΓΙΑΛΟΥ ΚΑΙ ΠΑΡΑΛΙΑΣ ΚΑΙ ΘΕΣΕΩΝ ΑΜΜΟΛΗΨΙΑΣ

Για τον καθορισμό το πρώτον, των ορίων Αιγιαλού και Παραλίας στην Παραλία της Κοινότητας Ριζών Ν. Πρέβεζας.

Στην Πρέβεζα σήμερα στις 18.12.1996 οι κάτωθι υπογεγραμμένοι:

1. Σμπόνιας Ευάγγελος, Πρ/νος της Κτηματικής Υπηρεσίας Πρέβεζας, ως Πρόεδρος.

2. Θεοδώρογλου Δημήτριος, Πρ/νος Τ.Υ.Δ.Κ. Ν. Πρέβεζας, ως Μέλος.

3. Δήμος Αθανάσιος, Λιμενάρχης Λιμεναρχείου Πρέβεζας, ως Μέλος,

που αποτελούμε την επιτροπή καθορισμού ορίων Αιγιαλού και Παραλίας και θέσεων Αμμοληψίας σύμφωνα με το άρθρο 100 του ΠΔ 284/88 (άρθρο 5 ΑΝ 263/1968 ΦΕΚ-12/Α και κ.υ. απόφασης 0.208/181/1982 - ΦΕΚ 214/Β), συγκληθήκαμε με την αρ. πρωτ. 2043/16.12.96 πρόσκληση του προέδρου αυτής και πήγαμε επί τόπου στην προαναφερόμενη περιοχή στις 18.12.1996.

Αφού λάβαμε υπόψη:

α) Την από 13.12.96 αίτηση του ενδιαφερομένου Ιωσήφ Χριστόπουλου, με την οποία ζητεί τον καθορισμό του Αιγιαλού και Παραλίας στην προαναφερόμενη περιοχή.

β) Το τοπογραφικό διάγραμμα της παραπάνω περιοχής σε μία (1) Πινακίδα και σε κλίμακα 1:500 που συντάχθηκε από τον Τοπογράφο Μηχανικό Βασίλειο Χ. Νάτση, ελέγχθηκε για την ακρίβεια της αποτύπωσης στις 11.12.96 από τον Αναστάσιο Νάτσιο Τοπογράφο Εργοδηγό των Τ.Υ.Δ.Κ. Ν. Πρέβεζας και θεωρήθηκε την ίδια ημερομηνία από τον Δημήτριο Θεοδώρογλου, Πρ/νο της ιδίας υπηρεσίας, όπως ορίζει το άρθρο 20 του Ν. 719/77.

γ) Τις διατάξεις του ΑΝ 2344/40, όπως αυτές τροποποιήθηκαν, τη σχετική Δικαστική και Διοικητική Νομολογία, καθώς και το άρθρο 7 παρ. 1 του ΑΝ 2344/40.

δ) Την επί τόπου μεταβάσεως σχηματισθείσα αντίληψη περί του πλάτους της βρεχόμενης ζώνης της ξηράς και λοιπών συναφών στοιχείων καθώς και το ανάφλυφο του εδάφους.

3) Λοιπά στοιχεία που έλαβε υπόψη της η Επιτροπή καθώς και τα εξαγόμενα συμπεράσματα κατά την κρίση της Επιτροπής, αποφασίζει:

1. Καθορίζει επί του παραπάνω Τοπογραφικού Διαγράμματος:

α) Την οριογραμμή Αιγιαλού με συνεχή κόκκινη πολυγωνική γραμμή με στοιχεία 1, 3 ... 25, 27.

β) Την οριογραμμή της Παραλίας με συνεχή κίτρινη πολυγωνική γραμμή με στοιχεία 2, 4, ... 26, 28, οι κορυφές των οποίων εξασφαλίζονται όπως σημειώνεται στο διάγραμμα με σταθερές αποστάσεις δέκα (10) μέτρων και σταθερά σημεία.

2. Καθορίζει ζώνη παραλίας πλάτους δέκα (10) μέτρων παντού για εξυπηρέτηση του σκοπού της παρ. 1 του άρθρου 7 του ΑΝ 2344/40.

3. Αποφαίνεται ότι δεν υφίσταται παλαιός Αιγιαλός στο τμήμα αυτό.


4. Η Επιτροπή δεν διαπίστωσε την ύπαρξη κτισμάτων επί της Παραλίας.

Η Επιτροπή αφού γνωμοδότησε ομόφωνα για το παραπάνω θέμα υπογράφει την έκθεση όπως ακολουθεί.

Η Επιτροπή

Ο ΠΡΟΕΔΡΟΣ	ΤΑ ΜΕΛΗ
	Δ. ΘΕΟΔΩΡΟΓΛΟΥ
ΕΥΑΓΓΕΛΟΣ ΣΜΠΟΝΙΑΣ	Α. ΔΗΜΟΣ

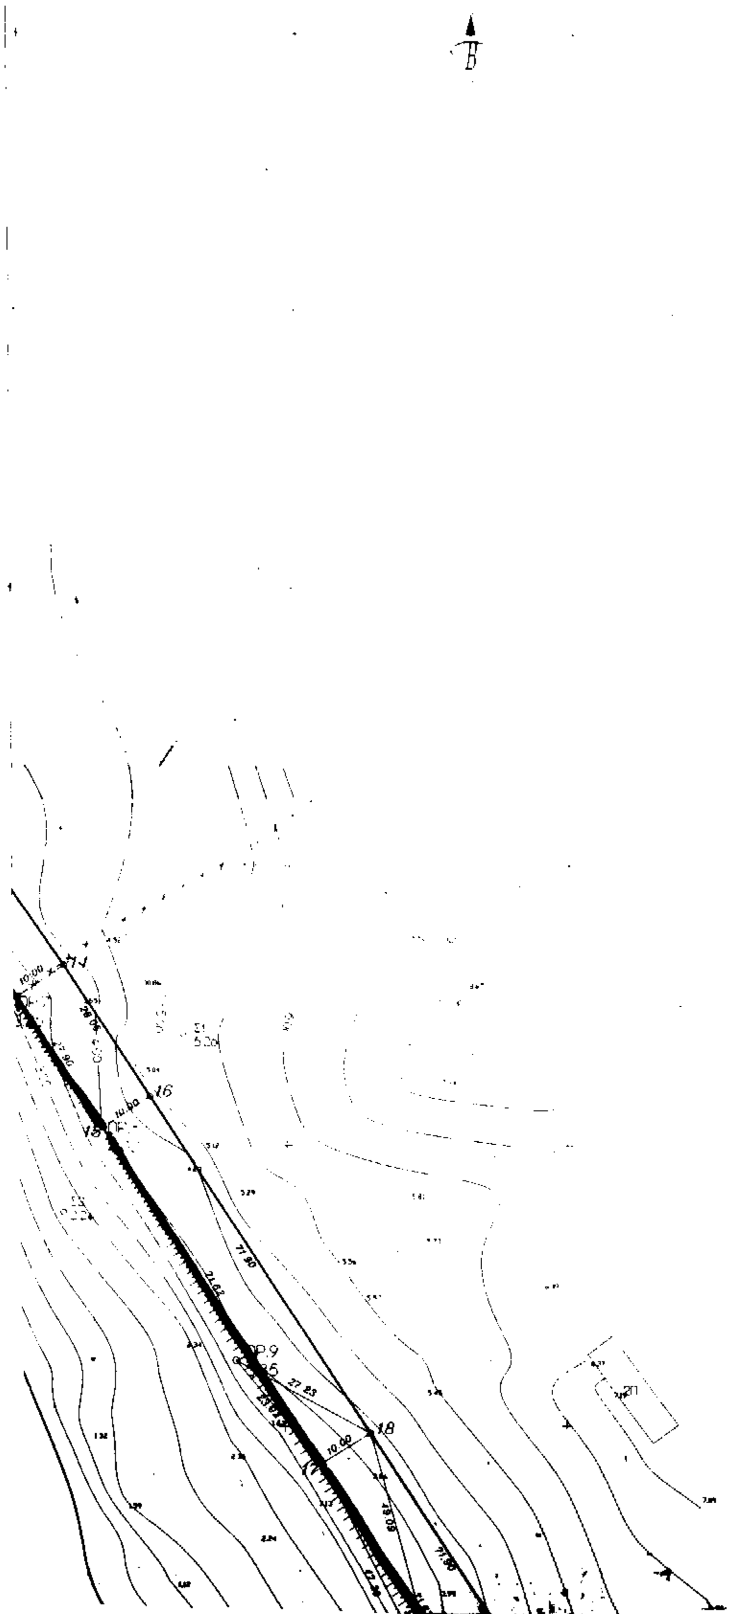


16
15
18
10.00
21.62
27.83
71.90

ΦΥΛΛΟ ΧΑΡΤΗ ΚΑΝΑΛΑΚΙΟΥ

ΙΟΝΙΟ ΠΕΛΑΓΟΣ

ΕΛΛΗΝΙΚΗ ΔΗΜΟΚΡΑΤΙΑ
ΝΟΜΑΡΧΙΑ ΠΡΕΒΕΖΑΣ
Τ.Υ.Δ.Ν. ΠΡΕΒΕΖΑΣ

2150

ΤΟΠΟΓΡΑΦΙΚΟ ...
ΚΑΘΟΡΙΣΜΟΣ ...
ΣΤΗΝ ΠΑΡΑΛΙΑ ...
ΚΟΙΝΟΤΗΤΑΣ ...

ΠΕΡΙΟΧΗ : ΡΙΖΑ
ΔΗΜΟΣ Η ΚΟΙΝΟΤΗΤΑ : ΡΙΖΑ
ΕΠΑΡΧΙΑ :
ΚΤΗΜΑΤΙΚΗ ΥΠΗΡΕΣΙΑ : ΠΡΕΒΕΖΑ

ΗΜΕΡΟΜΗΝΙΑ ΣΥΝΤΑΞΗΣ	Ο ΣΥΝΤΑΞΑΣ	ΥΠΟΓΡΑΦΗ
ΟΚΤΩΒΡΙΟΣ 1996	ΒΑΣΙΛΕΙΟΣ Χ. ΝΑΤΣΗΣ ΤΟΠΟΓΡΑΦΟΣ ΜΗΧΑΝΙΚΟΣ	

ΒΑΣΙΛΗΣ Χ. ΝΑΤΣΗΣ

ΕΛΕΓΧΟΣ	ΟΙ ΕΠΙΒΛΕΠΟΝ	ΥΠΟΓΡ.
		ΗΜΕΡ. 11-12-96
	ΤΜΗΜΑ ΜΕΛΕΤΩΝ	ΥΠΟΓΡ.
		ΗΜΕΡ. 11-12-96
ΘΕΩΡΗΣΗ	Ο Δ/ΝΤΗΣ Τ.Υ.Δ.Κ.	ΥΠΟΓΡ.

ΥΠΟΜΝΗΜΑ ΕΠΙΤΡΟΠΗΣ
ΚΑΘΟΡΙΣΜΟΥ ΑΙΓΙΑΛΟΥ ΚΑΙ ΠΑΡΑΛΙΑΣ

1. Το παρόν τοπογραφικό διάγραμμα συνοδεύει την από 13-12-96 έκθεση επιτροπής καθορισμού των ορίων Αιγιαλού και παραλίας.
2. Ικανή γραμμή 1,3...25,27 οριογραμμή αιγιαλού, διακεκομμένη 2,4...26,28 οριογραμμή παραλίας.
3. Οι κορυφές των οριογραμμών εξασφαλίζονται όπως σημειώνεται στο διάγραμμα με αποστάσεις από σταθερά σημεία.
4. Δεν υπάρχουν κτίσματα στη ζώνη της παραλίας.
5. Καθορίζεται ζώνη παραλίας πλάτους 10 μέτρων για εξυπηρέτηση των αναγκών της παρ.1 του άρθρου 7 του ΑΝ2344/40.
6. Η επιτροπή διαπίστωσε ότι δεν υπάρχει παλαιός Αιγιαλός.

Ο ΠΡΟΕΔΡΟΣ — ΤΑ ΜΕΛΗ

1. Ο ΠΡ/ΝΟΣ ΤΥΔΚ
2. Ο ΑΝΤΙΠΡΟΕΔΡΟΣ

ΥΠΟΜΝΗΜΑ ΤΟΠΟΓΡΑΦΙΚΟΥ ΣΧΕΔΙΟΥ

- Πολυγωνομετρικό
- Υψομετρικό σημείο
- Κολωνάκια BETON
- Στύλος ΔΕΗ
- Στύλος ΟΤΕ
- Μάντρα
- Συρματόπλεγμα
- Κτίσμα
- Τσιμεντ...
- Πλευρά
- Ρέμα
- Βράχος


$L=39^{\circ}\ 09$
$M=-3^{\circ}\ 09$

ΚΛΙΜΑΚΑ	ΔΙΑΝΟΜΗ	ΑΡΙΘΜΟΣ ΣΧΕΔΙΟΥ
1:500		T1
ΙΣΟΔΙΑΣΤΑΣΗ		

-2300

ΠΙΝΑΚΑΣ ΣΥΝΤΕΤΑΓΜΕΝΩΝ ΟΡΟΣΗΜΩΝ

Α/Α	ΣΥΝΤΕΤΑΓΜΕΝΕΣ		
	X	Y	H
1	-7427.60	-1739.90	1.67
2	-7357.16	--1790.01	2.50
3	-7328.04	-1814.82	3.07
4	-7307.41	-1840.49	2.73
5	-7290.47	-1863.00	2.86
5	-7264.96	-1899.81	3.28
7	-7248.24	-1923.53	3.25
8	-7232.78	-1946.76	4.02
9	7208.81	-1988.29	3.85
10	-7171.71	-2048.56	3.86
11	-7153.94	-2066.35	4.16
12	7098.81	-2163.93	3.33
13	-7073.16	-2210.06	3.47
14	-7063.11	-2274.21	3.01

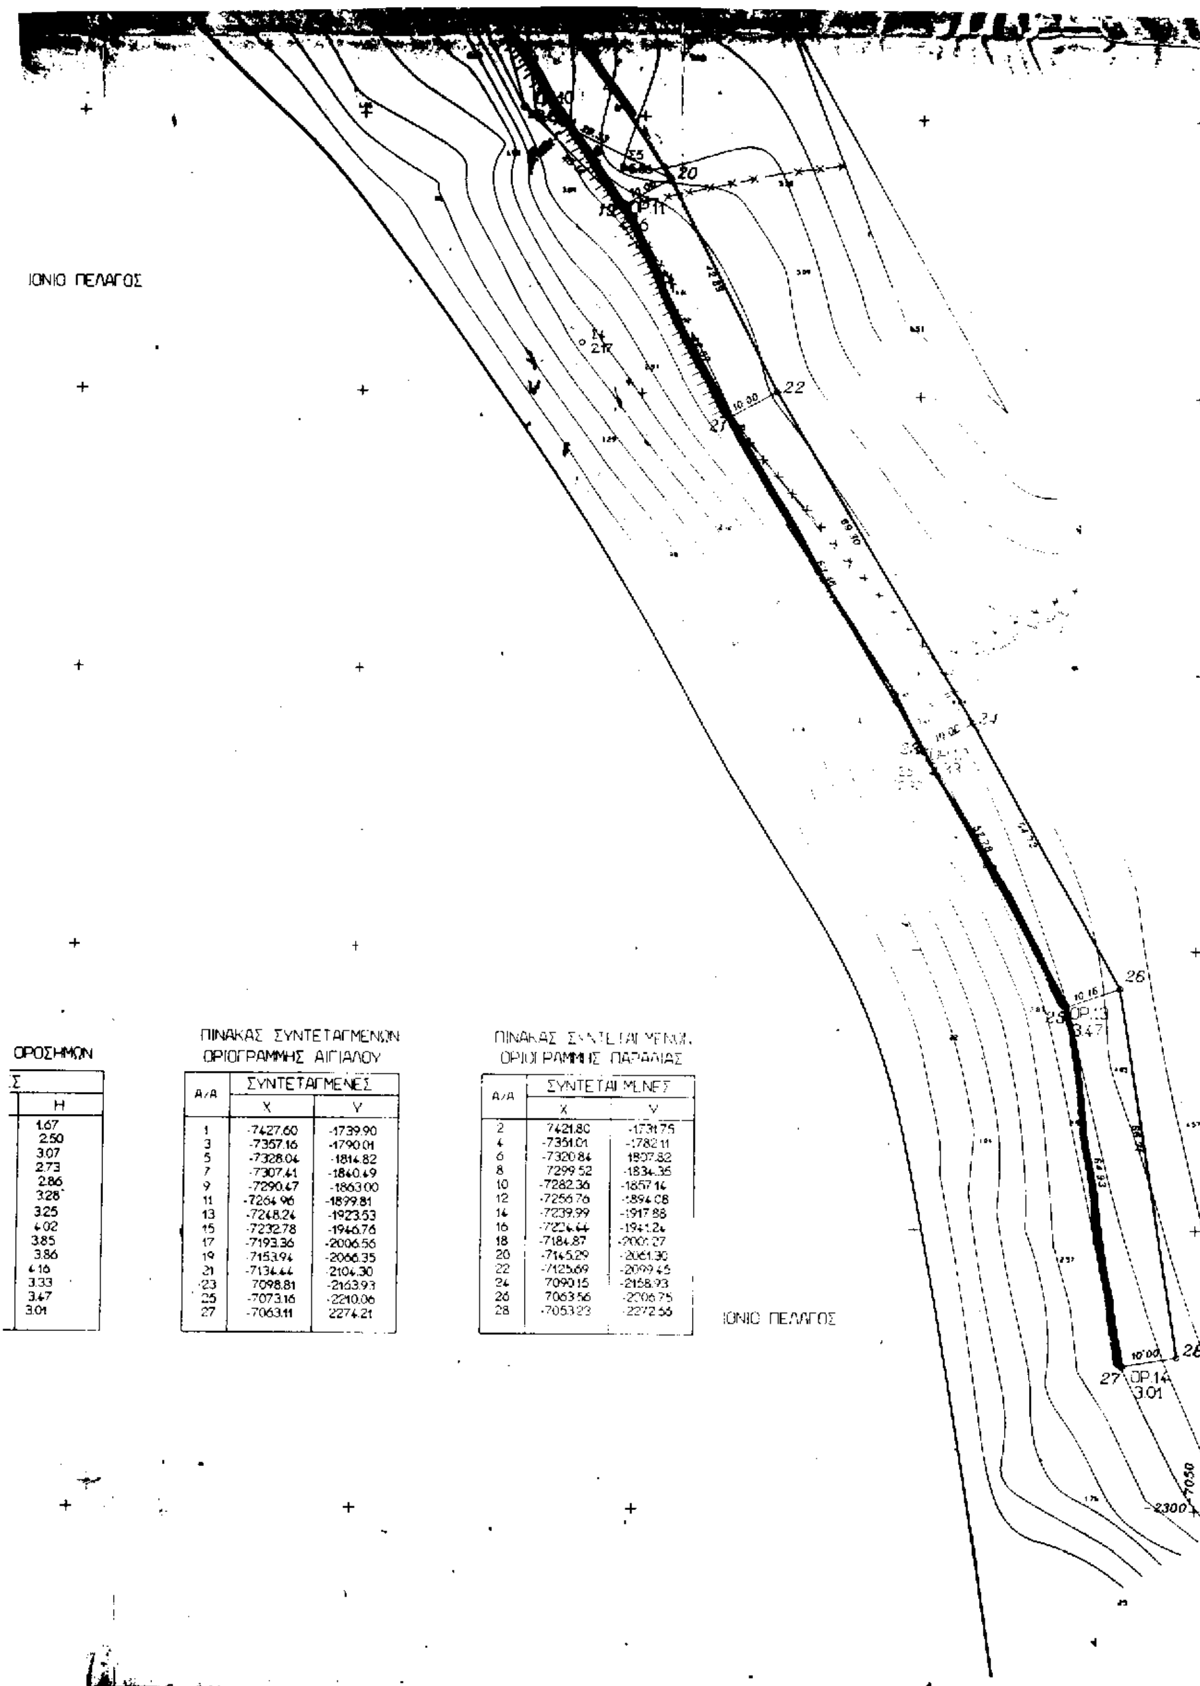

ΟΡΟΣΗΜΩΝ

Σ
Η
1.67
2.50
3.07
2.73
2.86
3.28
3.25
4.02
3.85
3.86
4.16
3.33
3.47
3.01

ΠΙΝΑΚΑΣ ΣΥΝΤΕΤΑΓΜΕΝΩΝ ΟΡΙΟΓΡΑΜΜΗΣ ΑΙΓΙΑΛΟΥ

Α/Α	ΣΥΝΤΕΤΑΓΜΕΝΕΣ	
	X	Y
1	-7427.60	-1739.90
3	-7357.16	-1790.01
5	-7328.04	-1814.82
7	-7307.41	-1840.49
9	-7290.47	-1863.00
11	-7264.96	-1899.81
13	-7248.24	-1923.53
15	-7232.78	-1946.76
17	-7193.36	-2006.56
19	-7153.94	-2066.35
21	-7134.44	-2104.30
23	7098.81	-2163.93
25	-7073.16	-2210.06
27	-7063.11	2274.21

ΠΙΝΑΚΑΣ ΣΥΝΤΕΤΑΓΜΕΝΩΝ ΟΡΙΟΓΡΑΜΜΗΣ ΠΑΡΑΛΙΑΣ

Α/Α	ΣΥΝΤΕΤΑΓΜΕΝΕΣ	
	X	Y
2	7421.80	-1731.75
4	-7351.01	-1782.11
6	-7320.84	1807.82
8	7299.52	-1834.35
10	-7282.36	-1857.14
12	-7256.76	-1894.08
14	-7239.99	-1917.88
16	-7224.44	-1941.24
18	-7184.87	-2000.27
20	-7145.29	-2061.30
22	-7125.69	-2099.45
24	7090.15	-2158.93
26	7063.56	-2206.75
28	-7053.23	-2272.56

ΔΙΟΡΘΩΣΕΙΣ ΣΦΑΛΜΑΤΩΝ

(3)

Στο ΦΕΚ 329/16.5.1995 τεύχος Δ' όπου δημοσιεύθηκε η 1044114/2767/0010/25.4.1995 κοινή απόφαση των Υπουργών Οικονομικών και Εθνικής Άμυνας σχετικά με αναγκαστική απαλλοτρίωση η οποία κηρύχθηκε για την κάλυψη στρατιωτικών αναγκών στην περιοχή «Αμπάβρι» Δήμου Κω συμπληρώνεται το από παραδρομή παραλειφθέν: «η απαλλοτρίωση κηρύσσεται υπέρ του Δημοσίου και δαπάνη του Τ.Ε.Θ.Α».

(Από το Υπουργείο Οικονομικών)

ΑΠΟ ΤΟ ΕΘΝΙΚΟ ΤΥΠΟΓΡΑΦΕΙΟ